

Bolthof van den Top

NVM MAKELAARDIJ • NVM TAXATIES



Bunschoterweg 9 te Ede

Vraagprijs: € 163.200, -- k.k.



Bolthof van den Top Makelaardij bv • Maanderweg 70 • 6711 NG Ede
Telefoon 0318-628080 • info@bolthofvandentop.nl • www.bolthofvandentop.nl
KvK nr 09138049 • BTW nr. NL820909051B01 • Rabobank 38.70.76.654



Zowel nabij centrum als het bos !!!

Op loopafstand van het centrum treft u dit keurig verzorgd 3-kamer appartement aan. Het appartement met balkon ligt op de 1^e verdieping van het appartementencomplex "Akkershove" en beschikt over een berging in de onderbouw.

Indeling gebouw:

Entree, voorportaal met brievenbussen en beltableau. Via de afgesloten deur wordt er toegang geboden tot de hal met de lift en trappenhuis, tevens is vanuit de hal de berging bereikbaar.

Indeling appartement:

Hal met meterkast, garderobenis en de toiletruimte met fonteintje. De straatgerichte woonkamer geeft direct toegang tot het balkon. Dit balkon is gesitueerd op het oosten. De nette half-open keuken is in een hoekopstelling geplaatst en uitgerust met de volgende faciliteiten: keramische kookplaat, afzuigkap, koel-/vriescombinatie en een oven. De vaatwasser staat los maar blijft wel achter.

De badkamer is betegeld in een lichte kleurstelling. De sanitaire faciliteiten zijn een douchecabine en een wastafel. Tevens staan hier ook de wasmachine en wasdroger opgesteld. Slaapkamer 1 is vanuit de woonkamer bereikbaar en heeft een oppervlakte van ca. 11,3 m². De tweede slaapkamer is ca. 8,3 m² en ligt aan de galerijzijde. In de in pandige berging is de C.V. combi ketel ondergebracht (Nefit 2009).

Aanvullende gegevens:

Het appartement verkeert in een goede staat van onderhoud. Naast de privé berging in de onderbouw is er tevens een gemeenschappelijke berging. De servicekosten bedragen € 132,71 per maand. Het betreft een actieve en financieel gezonde Vereniging van Eigenaren. Woonoppervlakte: 75 m². Inhoud 200 m³. Bouwjaar: 1988.




Er is een afgesloten parkeerterrein waar de huidige bewoners een garagebox hebben, deze garagebox beschikt over een eigen elektriciteitsmeter en wordt aangeboden voor € 15.000, -- k.k.

Aanvaarding:

In overleg.


Vraagprijs: € 169.000, -- k.k.

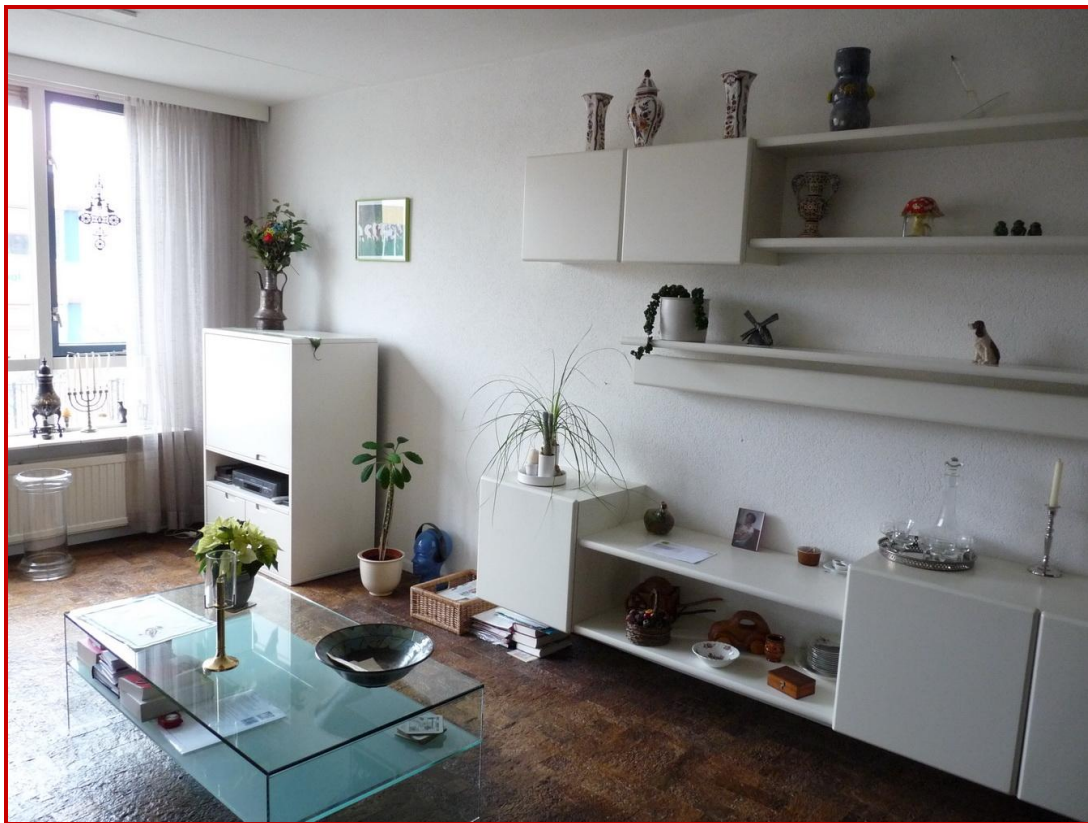







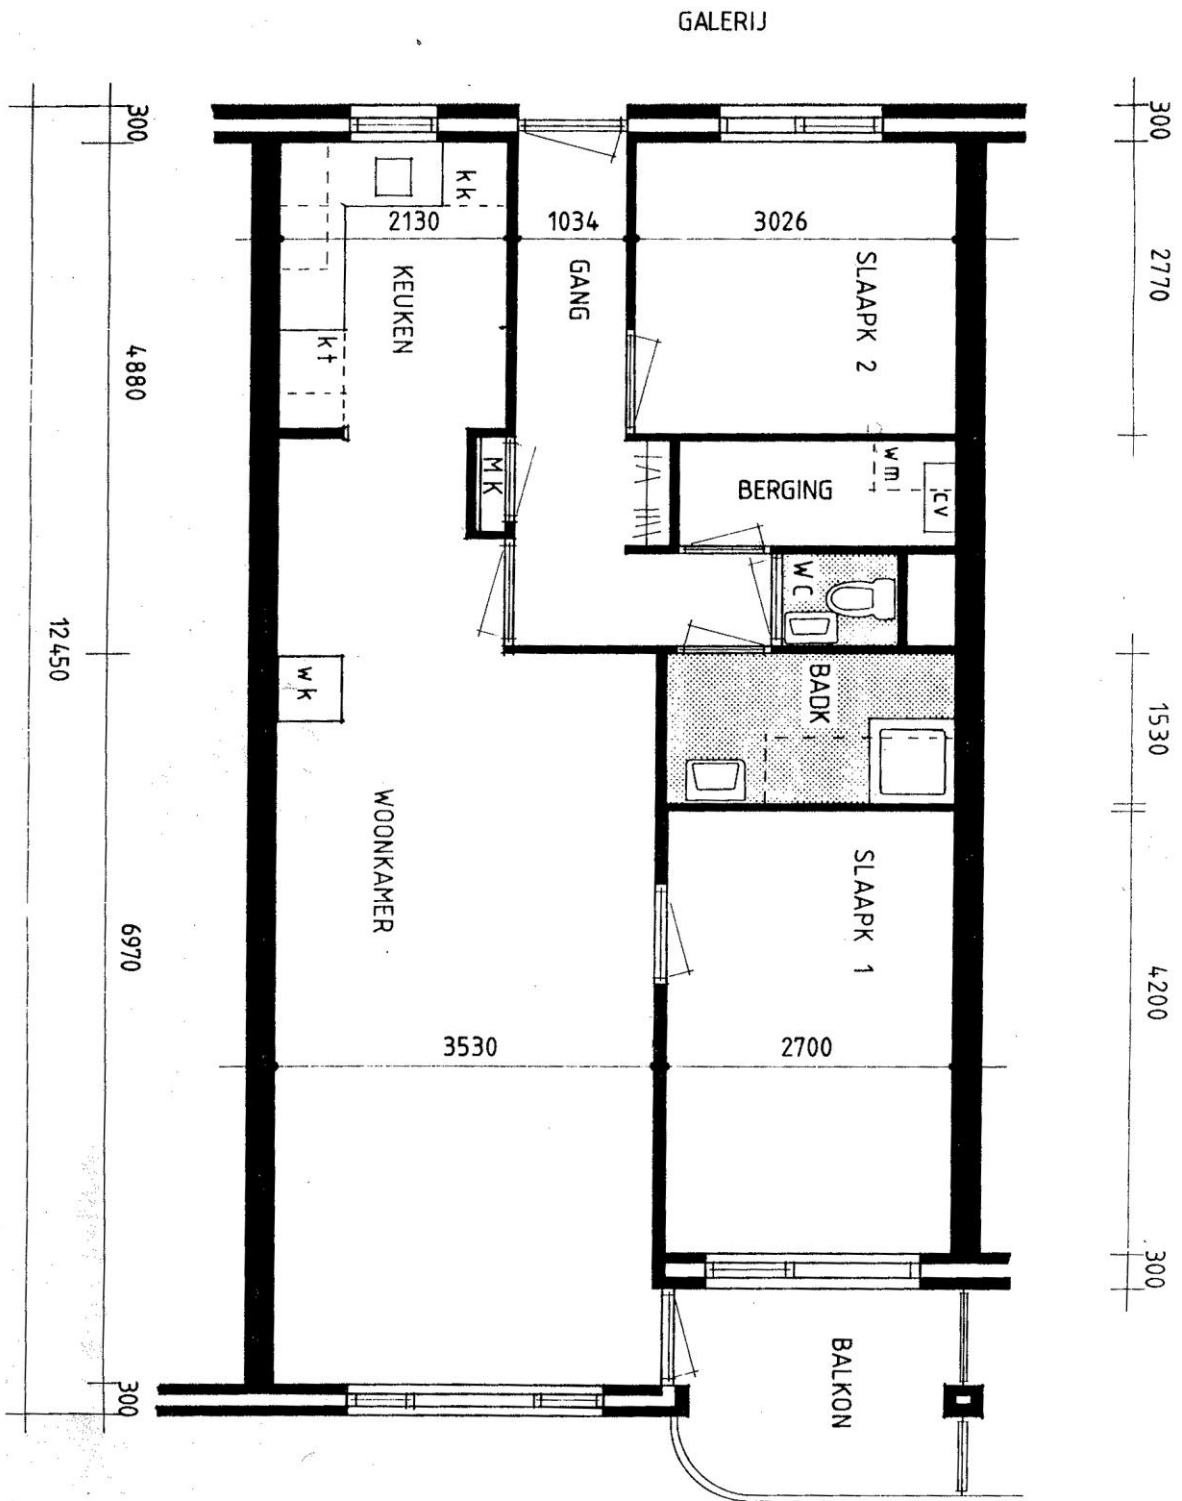

Algemene gegevens:

Type	3-kamerappartement met berging. Er wordt een garage aangeboden voor € 15.000, -- k.k.
Bouwjaar	Ca. 1988.
Woonoppervlakte	Circa 75 m ² .
Inhoud	Circa 200 m ³ .
Ligging	Op loopafstand van het centrum.
Kadastrale gegevens	Gemeente: Ede Sectie: K Nummer: 14475 A-6 (A-29 is garage)
Staat van onderhoud	Goed.
Isolatie	Volledig geïsoleerd.
Verwarming	Middels C.V. combi ketel (Nefit 2009).
Warm water	Middels C.V. combi ketel (Nefit 2009).
Kosten gas, water en elektra	€ 121,87 per maand.
Elektra	4 groepen en aardlekschakelaar.
Bouwaard	In stenen opgetrokken en met bitumineuze dakbedekking bedekt.
Tuin	Balkon gesitueerd op het oosten.

Deze brochure is met zorg samengesteld. Aan de gegevens en tekeningen in deze brochure kunnen geen rechten en/of aanspraken worden ontleend.



Nederlandse Vereniging van Makelaars
in onroerende goederen NVM

Lijst van zaken

Voor de onderstaande zaken (ongeacht of ze roerend dan wel onroerend zijn) geldt dat ze soms wel en soms niet in de woning achterblijven.

ZAKEN	blijft achter	gaat mee	kan worden over- genomen	niet van toe- passing
- tuinaanleg/(sier-)bestrating/beplanting/erfafscheiding	X			
- buitenverlichting	X			
- tuinhuisje/buitenberging				X
- broeikast				X
- vlaggenmast				X
- voet droogmolen				X
- antenne				X
- brievenbus	X			
- (voor deur)bel = klopper	X			
- veiligheidssloten	X			
- alarminstallatie				X
- rolluiken/zonwering buiten (screen)	X			
- zonwering binnen				X
- lamellen				X
- luxaflex				X
- gordijnrails	X			
- gordijnen		X		
- vitrages		X		
- losse horren/rolhorren				X
- rolgordijnen	X			
- vloerbedekking/linoleum	X			
- parket/kurkvloer/laminaat	X			
- warmwatervoorzieningen te weten: - C.V. -	X			
- c.v. met toebehoren	X			
- klokthermostaat	X			
- (voorzet) open haard met toebehoren, te weten: - -				X
- kachels				X
- isolatievoorzieningen (voorzetramen, radiatorfolie) etc. - -				X
- keukenblok met bovenkasten inclusief verlichting	X			
- keuken (inbouw) apparatuur, te weten: - koel-/vriescombinatie - oven - keramische kookplaat - vaatwasser - magnetron	X X X X	X		

ZAKEN	blijft achter	gaat mee	kan worden overgenomen	niet van toepassing
- inbouwverlichting/dimmers - -				X
- opbouwverlichting - -	X	X		
- vaste kasten -	X			
- spiegelwanden				X
- losse kasten (2 witte kasten in slaapkamer)	X			
- boeken- legplanken	X			
- wastafels met accessoires	X			
- toiletaccessoires	X			
- badkameraccessoires (incl. witte wandkast)	X			
- veiligheidsschakelaar wasautomaat	X			
- (huis)telefoontoestellen	X			
- zaken die geen eigendom van de verkoper zijn maar waarvan eventuele leasecontracten, huurkoopcontracten of huurcontracten zijn over te nemen (keukens, open haarden, c.v.-ketels, boilers, geisers): - -				X
- overige zaken: - wandkast in woonkamer - -	X			
- bijzondere opmerkingen: - de vaste kast in de inbandige berging en de schuur in de onderbouw blijft achter - de planken in de garage blijven achter				

Voor akkoord,

De opdrachtgever/verkoper,
(en echtgeno(o)t(e)/geregistreerd partner),

koper,

plaats en datum:

plaats en datum:



Uittreksel Kadastrale Kaart



Deze kaart is noordgericht		Schaal 1:500		
12345	Perceelnummer	Kadastrale gemeente	EDE	
25	Huisnummer	Sectie	K	
—	Kadastrale grens	Perceel	14970	
—	Voorlopige grens			
—	Bebouwing			
—	Overige topografie			

Voor een eensluidend uittreksel, ARNHEM, 5 februari 2010
De bewaarder van het kadaster en de openbare registers

Aan dit uittreksel kunnen geen betrouwbare maten worden ontleend.
De Dienst voor het kadaster en de openbare registers behoudt zich de intellectuele eigendomsrechten voor, waaronder het auteursrecht en het databankenrecht.

DE MEEST GESTELDE VRAGEN

Wanneer ben ik in onderhandeling?

U kunt niet afdwingen dat u in onderhandeling bent. U bent pas in onderhandeling als de verkoper reageert op uw bod. Dus: als de verkoper een tegenbod doet. Ook kan de verkopende makelaar uitdrukkelijk aangeven dat hij met u in onderhandeling is. U bent *niet* in onderhandeling als de verkopende makelaar aangeeft dat hij uw bod met de verkoper zal overleggen.

Mag een makelaar doorgaan met bezichtigen als er al over een bod onderhandeld wordt?

Dat mag. Een onderhandeling hoeft nog niet tot een verkoop te leiden. De verkoper kan daarnaast wellicht graag willen weten of er meer belangstelling is. De eerste bidder hoeft nog niet de beste te zijn. Daarom gaan de bezichtigingen door. Vaak zal de verkopende makelaar aan belangstellenden vertellen dat hij, zoals dat heet, “onder bod” is.

Een belangstellende mag dan wel een bod uitbrengen, maar krijgt daar geen antwoord op tot de onderhandeling met de eerst geïnteresseerde beëindigd is. De makelaar zal geen mededelingen doen over de hoogte van biedingen. Dit zou het overbieden kunnen uitlokken.

Kan verkoper de vraagprijs van een woning tijdens de onderhandeling verhogen?

Ja, als de vraagprijs alleen een uitnodiging is tot het doen van een bod (zie “word ik koper als ik de vraagprijs bied”), dan kan de verkoper ook besluiten de vraagprijs te verlagen of te verhogen. Tijdens een onderhandeling doen partijen vaak over en weer biedingen. Als de verkopende partij een bod aanvaardt, dan is er sprake van een koop. Als de verkoper een tegenbod doet, kan de koper door dit te aanvaarden de koop tot stand brengen. Andersom kan dat ook. Als de potentiële koper een tegenbod doet dat afwijkt van het bod dat de verkopende partij eerder heeft gedaan, dan vervalt het eerder bod van de verkopende partij. Dus ook als de partijen “naar elkaar toekomen” in het biedingproces kan de verkoper ineens besluiten om toch zijn tegenbod weer te verhogen en de koper om zijn bod weer te verlagen.

Wanneer komt de koop tot stand?

Als verkoper en koper het mondeling eens worden over de voor hen belangrijkste zaken bij de koop (dat zijn meestal de prijs, de opleveringsdatum en de ontbindende voorwaarden), dan is er een koop. De verkopende makelaar legt deze koop schriftelijk vast in een koopakte.

Daarin moet staan wat de partijen mondeling hebben afgesproken. Meestal wordt er nog een aantal afspraken vastgelegd in de koopakte. Denk hierbij bijvoorbeeld aan de boetclausule. Dergelijke aanvullende afspraken gelden pas zodra de koopakte

door beide partijen is getekend of van tevoren mondeling akkoord is bevonden. Een ontbindende voorwaarde is overigens een belangrijk onderwerp. Hierover moeten de partijen het eens zijn vóór de mondelinge koop. Let op: u krijgt als koper niet automatisch een ontbindende voorwaarde voor de financiering. Bij uw bod moet u melden dat dit “onder voorbehoud financiering” is.

Word ik koper als ik de vraagprijs bied?

Over deze vraag bestaan veel misverstanden. Het hoogste rechtscollege, de Hoge Raad, heeft namelijk in een vonnis bepaald dat de vraagprijs van een woning een uitnodiging is tot het doen van een bod. Als u de vraagprijs uit een advertentie of woninggids biedt, dan doet u een bod. De verkoper kan dan nog beslissen of hij uw bod wel of niet aanvaardt of dat hij zijn makelaar een tegenbod laat doen.

Wat is een optie?

Een optie in juridische zin geeft een partij de keuze om door een eenzijdige verklaring een koopovereenkomst met een andere partij te sluiten. Partijen zijn het dan al wel eens over de voorwaarden van de koop, maar de koper krijgt bijvoorbeeld nog een week bedenktijd. Bij de aankoop van een nieuwbouwwoning is zo'n optie nog wel gebruikelijk. Bij het aankopen van een al bestaande woning wordt vaak ten onrechte het begrip “optie” gebruikt. Dan heeft het de betekenis van bepaalde toezeggingen die een verkopende makelaar kan doen aan een belangstellende koper tijdens het onderhandelingsproces. Zo'n toezegging kan bijvoorbeeld inhouden dat een belangstellende koper een paar dagen de tijd krijgt om na te denken over een bod. De makelaar zal in de tussentijd proberen niet met een andere partij in onderhandeling te gaan. De belangstellende koper kan deze tijd gebruiken om een beter inzicht te krijgen in zijn financiering of in de gebruiksmogelijkheden van de woning. Een optie kunt u niet eisen; de verkoper en verkopende makelaar beslissen zelf of er in een onderhandelingsproces bepaalde toezeggingen worden gedaan.

Als ik de eerste ben die belt voor een bezichtiging, als ik de eerste ben die de woning bezichtigt of als ik de eerste ben die een bod uitbrengt, moet de makelaar in deze gevallen ook het eerste met mij in onderhandeling gaan?

Op deze drie vragen is het antwoord nee. De verkopende makelaar bepaalt samen met de verkoper de verkoopprocedure. De verkopende makelaar heeft wel de verplichting u daarover te informeren. Het is verstandig als u serieus belangstelling heeft de makelaar te vragen wat uw positie is. Dat kan veel teleurstelling voorkomen. Doet de makelaar u een toezegging, dan dient hij deze na te komen.

Gedeelte uit de brochure “Uw tien vragen”.

Bolthof▲van den Top▲Jaarsma

FINANCIËEL ADVISEURS EDE



Naast onze makelaardij bieden wij u ook....



Hypotheeken:

Het aanbod op het gebied van hypotheeken is erg groot, té groot denkt u misschien. Hoe maakt u hierin een goede keuze? Vertrouwen speelt hierin een grote rol. Ons kantoor zet zich voor de volle 100% in om u dit vertrouwen te geven. Wij zijn een erkend hypotheekadvieskantoor met mogelijkheden bij zo goed als alle geldverstrekkers, zodat wij u altijd een onafhankelijk advies kunnen geven.



Verzekeringen:

Heeft of koopt u een eigen woning dan moet u daarbij bepaalde verzekeringen afsluiten. Het is het meest overzichtelijk en tijdsbesparend om alle verzekeringen via één tussenpersoon af te sluiten. Bolthof van den Top Jaarsma kan voor u een verzekeringspakket op maat samenstellen waarin alle verzekeringen goed op elkaar zijn afgestemd.



Pensioenen:

Eén van de belangrijkste verzekeringen is de ouderdomsvoorziening. Hiermee verzekert u zich immers tegen een grote inkomensdaling op het moment dat u stopt met werken. Doet u dat niet, dan ontvangt u alleen een minimum uitkering via de Algemene Ouderdomswet. Heeft u uw pensioen al geregeld, dan is het van belang te weten hoeveel u precies krijgt uitgekeerd als het zo ver is.



Maanderweg 70 • 6711 NG Ede • Telefoon 0318-615626 • Fax 0318-628032
info@bolthofvandentopjaarsma.nl • www.bolthofvandentopjaarsma.nl



Bolthof▲van den Top▲Jaarsma

FINANCIËEL ADVISEURS EDE

Naast onze makelaardij kunnen wij u een totaalpakket bieden als het gaat om hypotheek en verzekeringen. Rudo Bolthof en Christian van den Top verzorgen hypotheek en verzekeringen van A tot Z.

Voor iedereen is er een hypotheek/verzekering op maat mogelijk, afgestemd op uw persoonlijke situatie. Door de jarenlange ervaring bieden zij u een degelijke begeleiding om te komen tot een optimaal resultaat. Dit uit zich in scherpe tarieven en een flexibele, betrouwbare dienstverlening.

Voor nadere informatie kunt u geheel vrijblijvend contact opnemen.



Rudo Bolthof,
erkend hypotheekadviseur
0318-615626 / 06-27 03 66 66



Christian van den Top,
erkend hypotheekadviseur
0318-615626 / 06-21 89 54 37



Maanderweg 70 • www.bolthofvandetopjaarsma.nl • 0318-615626