
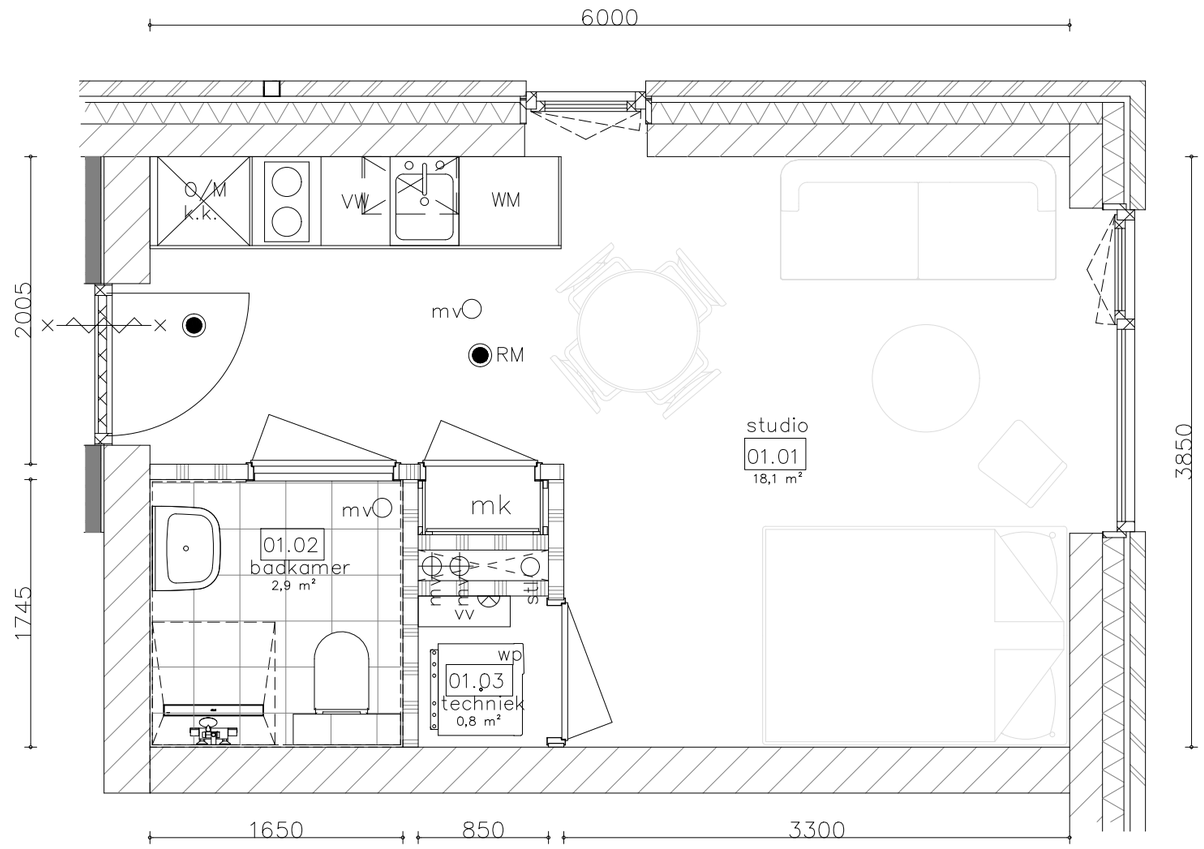


Type A
Bwn: 1

Project	Oude Bennekomseweg Ede	25-02-2026	datum
			gewijzigd
Opdrachtgever	Van Middendorp		
Onderdeel	Bouwnummer 1		
Tek.no.		1:40	schaal
		A3	formaat
		NT	getekend
			proj. no.

MIDDENDORP BOUWBEDRIJF
Bouwbedrijf Van Middendorp
Het Laar 1
6733 BZ Wekerom
0318 - 59 64 50
info@bouwbedrijfvanmiddendorp.nl

Niets van dit document mag, op welke wijze dan ook, gereproduceerd worden zonder schriftelijke toestemming van Bouwbedrijf Van Middendorp

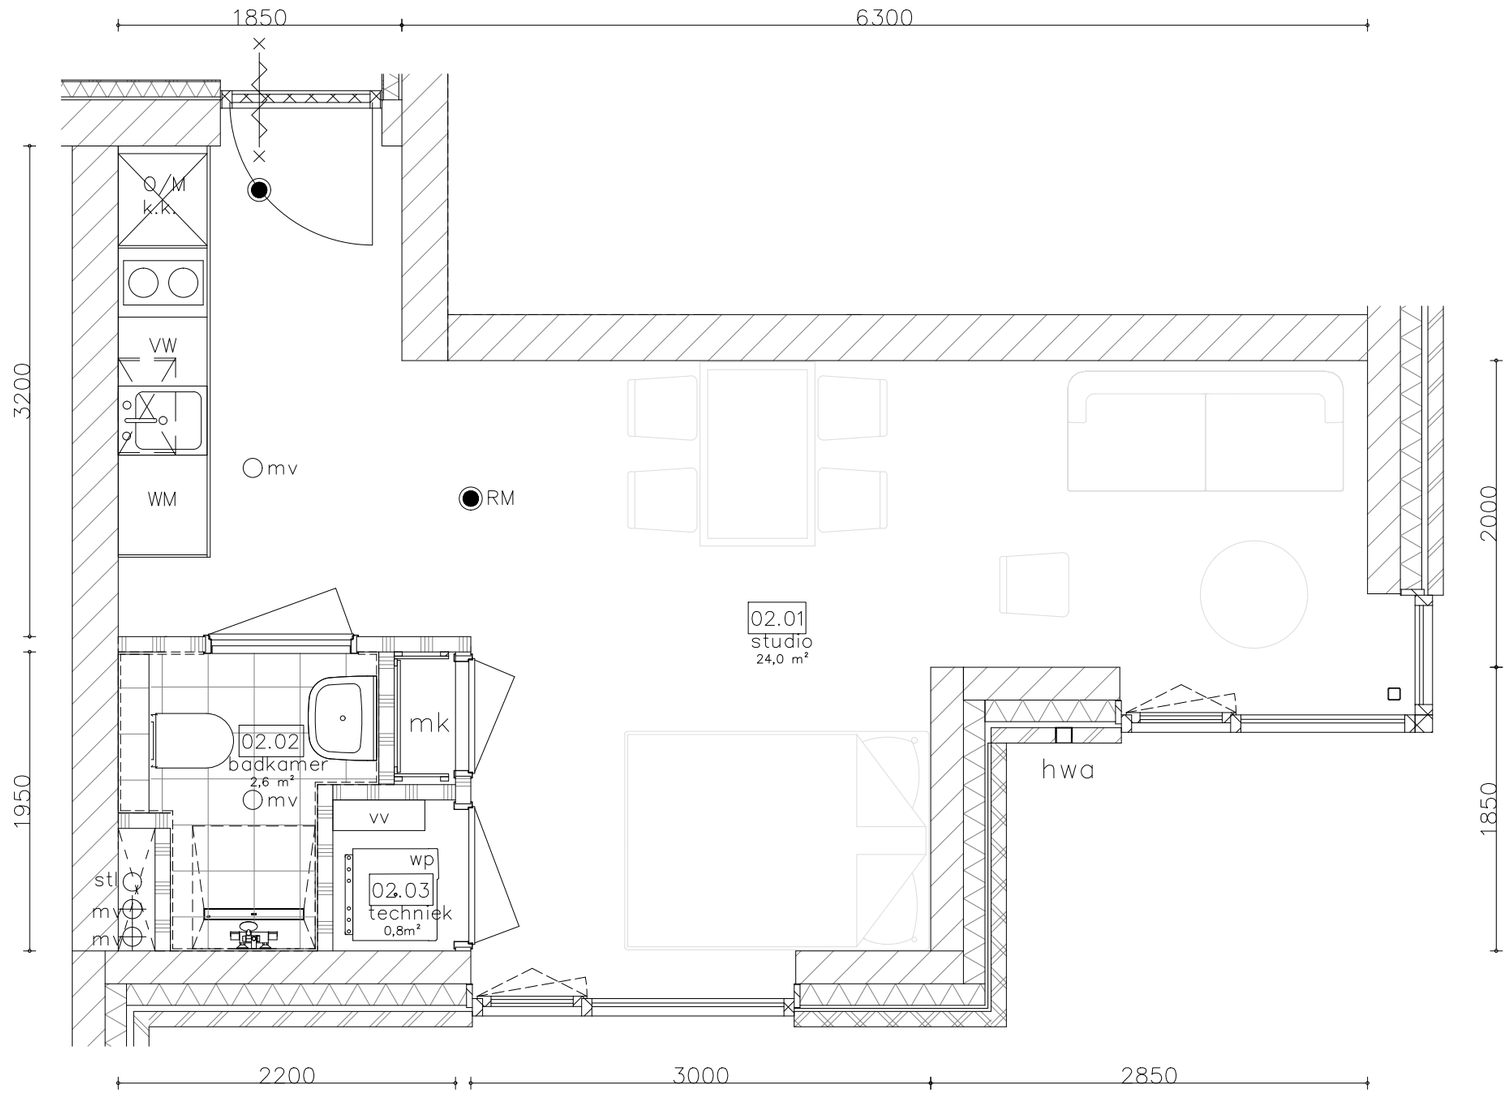


Type B
Bwn: 2

Project	Oude Bennekomseweg Ede	25-02-2026	datum
			gewijzigd
Opdrachtgever	Van Middendorp		
Onderdeel	Bouwnummer 2		
Tek.no.		1:40	schaal
		A3	formaat
		NT	getekend
			proj. no.

MIDDENDORP BOUWBEDRIJF

Bouwbedrijf Van Middendorp
Het Laar 1
6733 BZ Wekerom
0318 - 59 64 50
info@bouwbedrijfvanmiddendorp.nl

Niets van dit document mag, op welke wijze dan ook, gereproduceerd worden zonder schriftelijke toestemming van Bouwbedrijf Van Middendorp

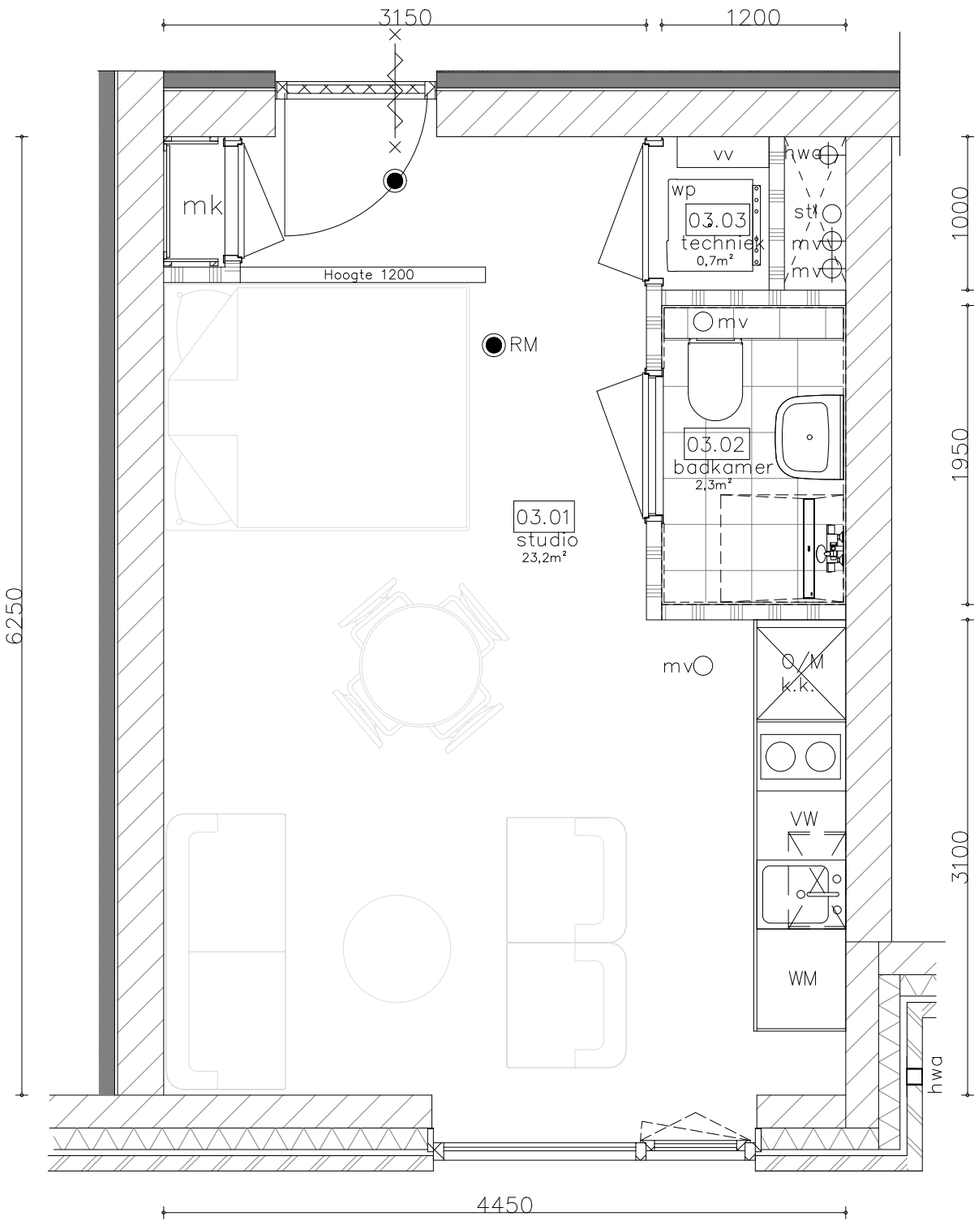


Type C
Bwn: 3

Project	Oude Bennekomseweg Ede	25-02-2026	datum
		gewijzigd	
Opdrachtgever	Van Middendorp		
Onderdeel	Bouwnummer 3		
Tek.no.		1:40	schaal
		A3	formaat
		NT	getekend
		proj. no.	

MIDDENDORP BOUWBEDRIJF
Bouwbedrijf Van Middendorp
Het Laar 1
6733 BZ Wekerom
0318 - 59 64 50
info@bouwbedrijfvanmiddendorp.nl

Niets van dit document mag, op welke wijze dan ook, gereproduceerd worden zonder schriftelijke toestemming van Bouwbedrijf Van Middendorp

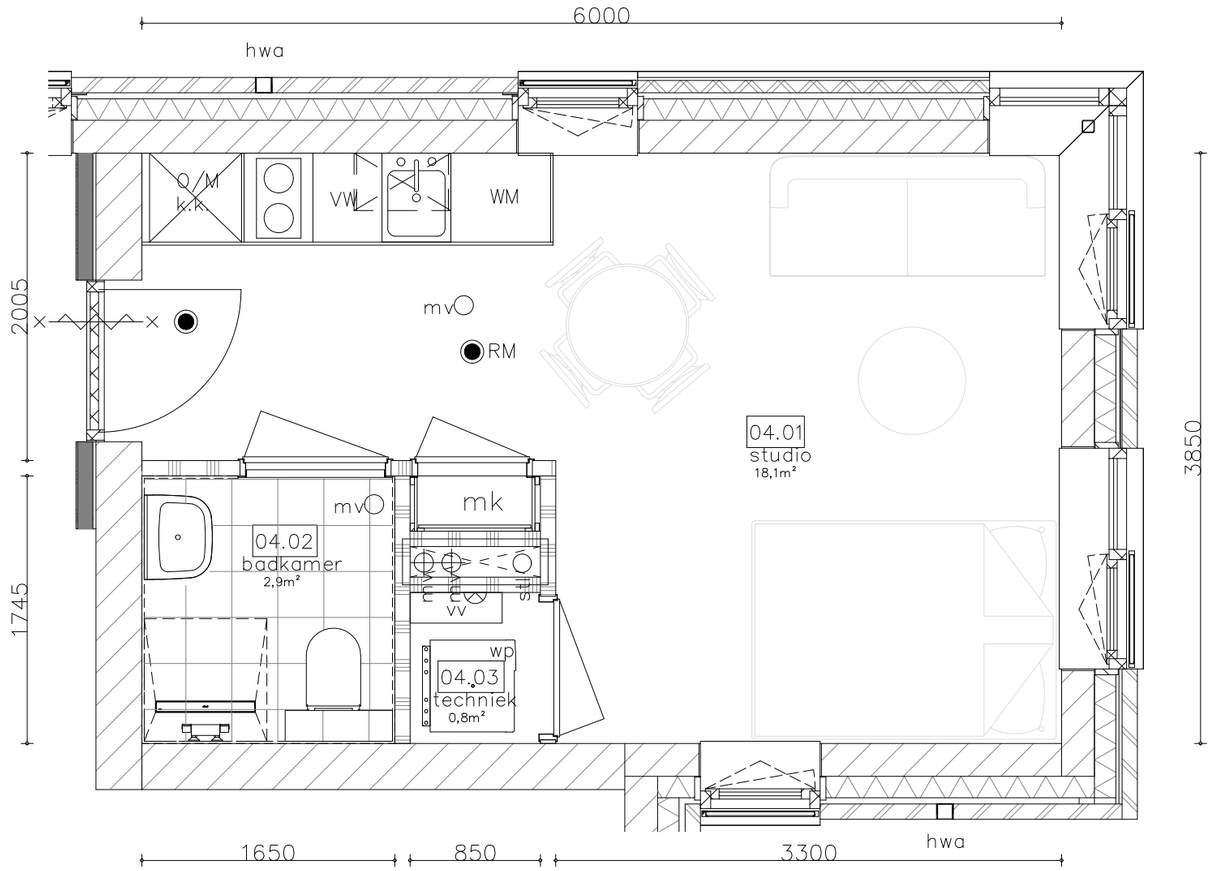


Type A
Bwn: 4

Project	Oude Bennekomseweg Ede	25-02-2026	datum
		gewijzigd	
Opdrachtgever	Van Middendorp		
Onderdeel	Bouwnummer 4		
Tek.no.		1:40	schaal
		A3	formaat
		NT	getekend
		proj. no.	

MIDDENDORP BOUWBEDRIJF

Bouwbedrijf Van Middendorp
Het Laar 1
6733 BZ Wekerom
0318 - 59 64 50
info@bouwbedrijfvanmiddendorp.nl

Niets van dit document mag, op welke wijze dan ook, gereproduceerd worden zonder schriftelijke toestemming van Bouwbedrijf Van Middendorp

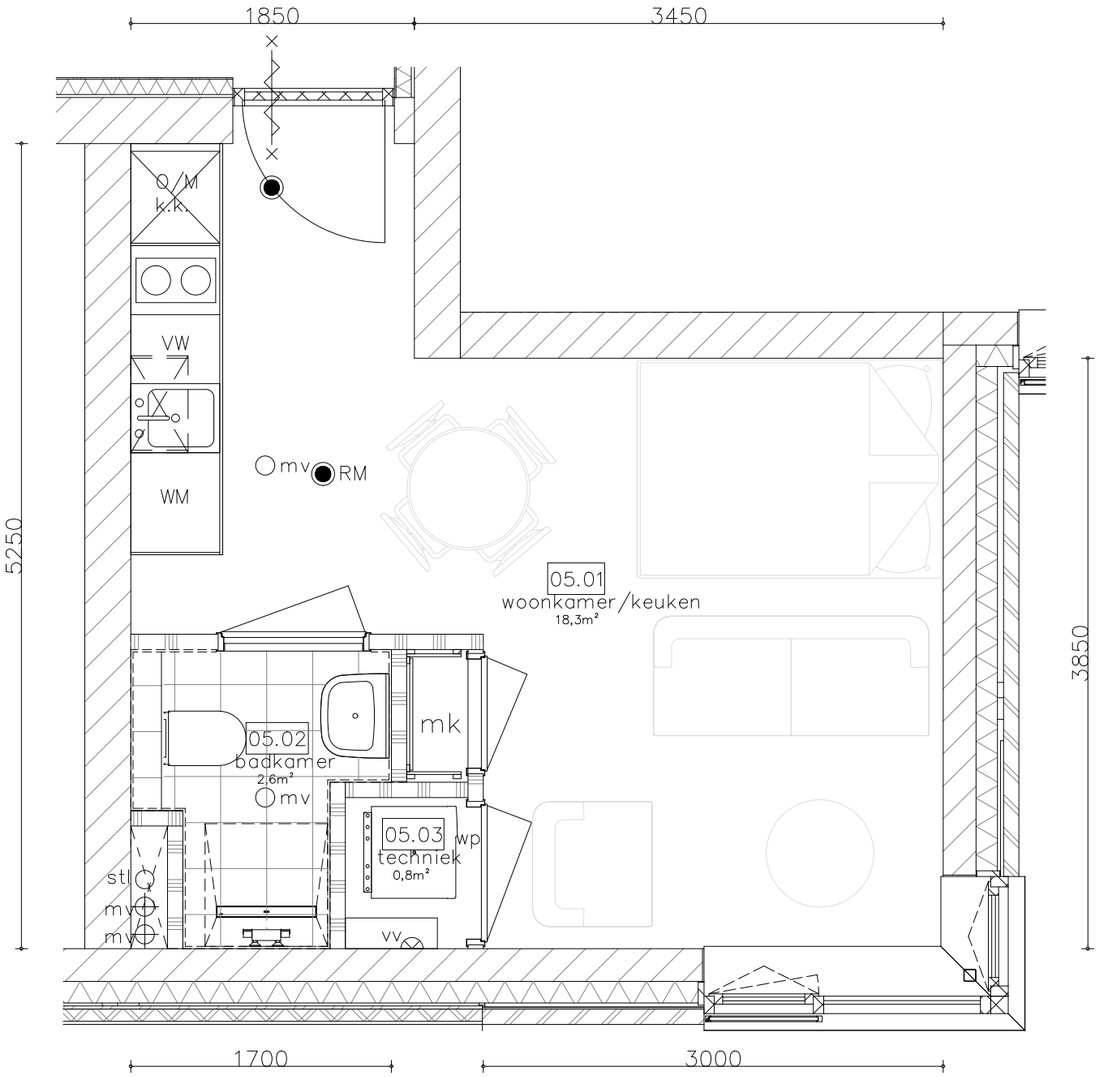


Type D
Bwn: 5

Project	Oude Bennekomse weg Ede	25-02-2026	datum
			gewijzigd
Opdrachtgever	Van Middendorp		
Onderdeel	Begane grond		
Tek.no.		1:40	schaal
		A3	formaat
		NT	getekend
			proj. no.

MIDDENDORP BOUWBEDRIJF
Bouwbedrijf Van Middendorp
Het Laar 1
6733 BZ Wekerom
0318 - 59 64 50
info@bouwbedrijfvanmiddendorp.nl

Niets van dit document mag, op welke wijze dan ook, gereproduceerd worden zonder schriftelijke toestemming van Bouwbedrijf Van Middendorp

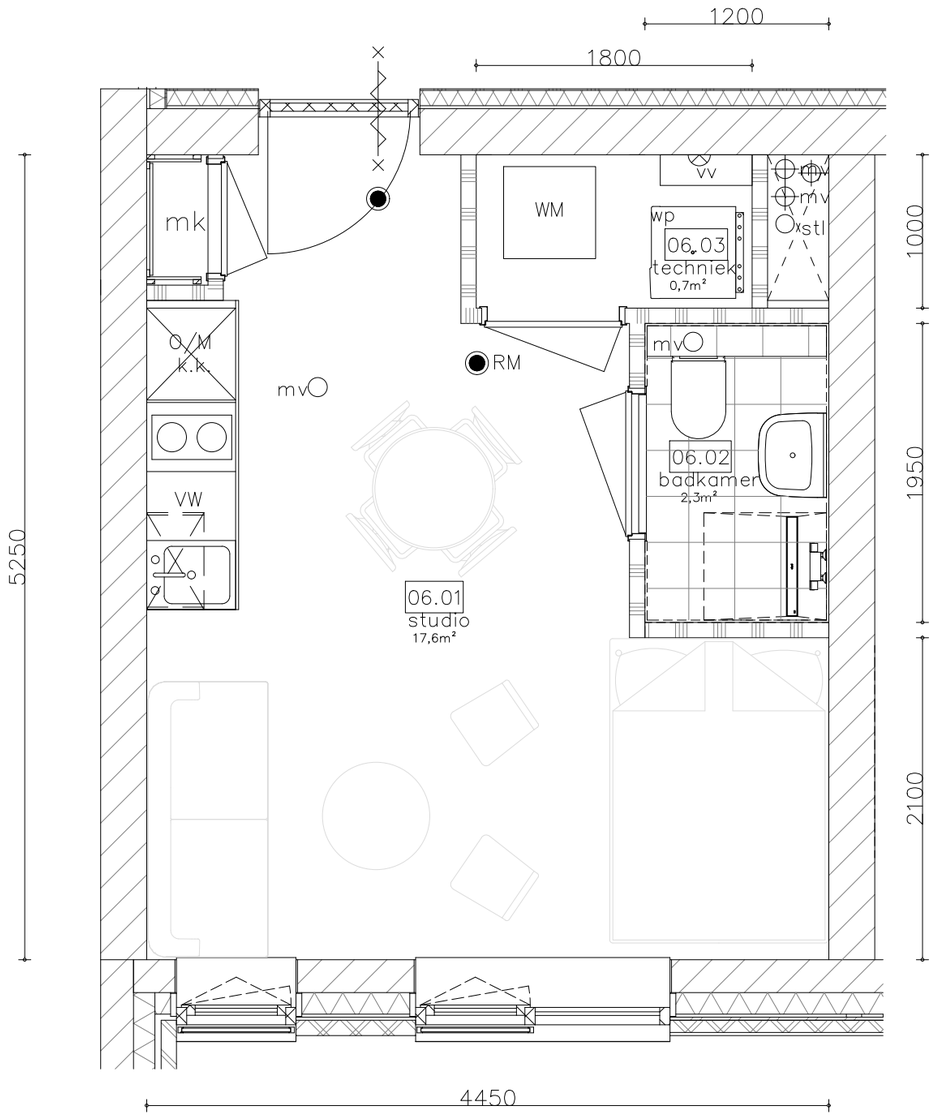


Type E
Bwn: 6

Project	Oude Bennekomseweg Ede	25-02-2026	datum
			gewijzigd
Opdrachtgever	Van Middendorp		
Onderdeel	Bouwnummer 6		
Tek.no.		1:40	schaal
		A3	formaat
		NT	getekend
			proj. no.

MIDDENDORP BOUWBEDRIJF

Bouwbedrijf Van Middendorp
Het Laar 1
6733 BZ Wekerom
0318 - 59 64 50
info@bouwbedrijfvanmiddendorp.nl

Niets van dit document mag, op welke wijze dan ook, gereproduceerd worden zonder schriftelijke toestemming van Bouwbedrijf Van Middendorp

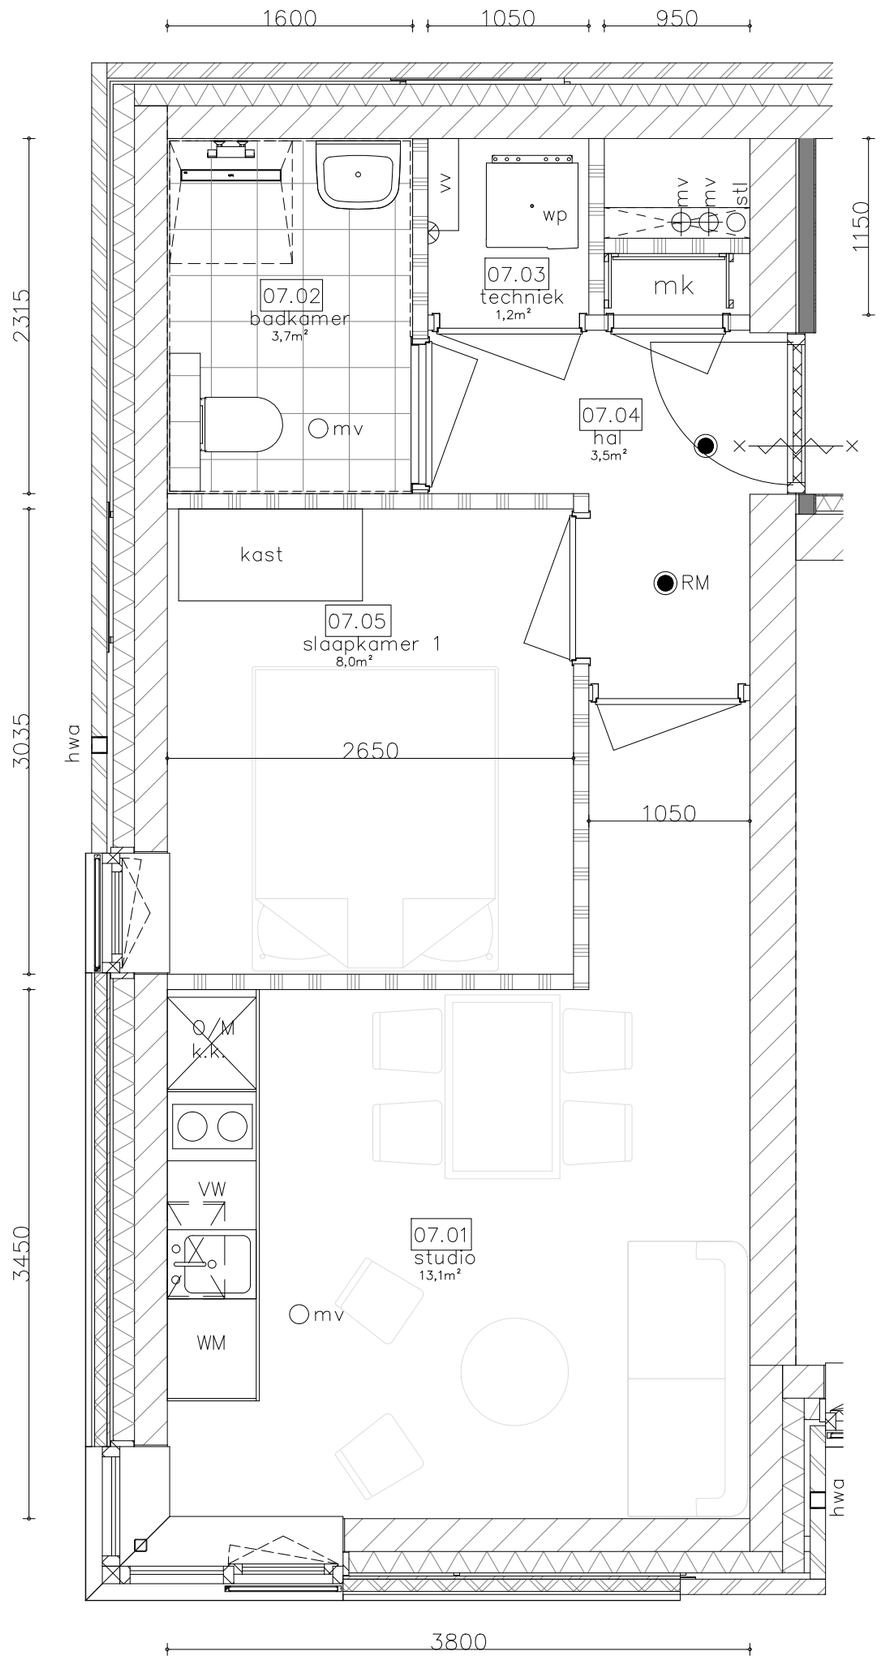


Type F
Bwn: 7

Project	Oude Bennekomseweg Ede	25-02-2026	datum
			gewijzigd
Opdrachtgever	Van Middendorp		
Onderdeel	Bouwnummer 7		
Tek.no.		1:40	schaal
		A3	formaat
		NT	getekend
			proj. no.

MIDDENDORP BOUWBEDRIJF

Bouwbedrijf Van Middendorp
Het Laar 1
6733 BZ Wekerom
0318 - 59 64 50
info@bouwbedrijfvanmiddendorp.nl

Niets van dit document mag, op welke wijze dan ook, gereproduceerd worden zonder schriftelijke toestemming van Bouwbedrijf Van Middendorp

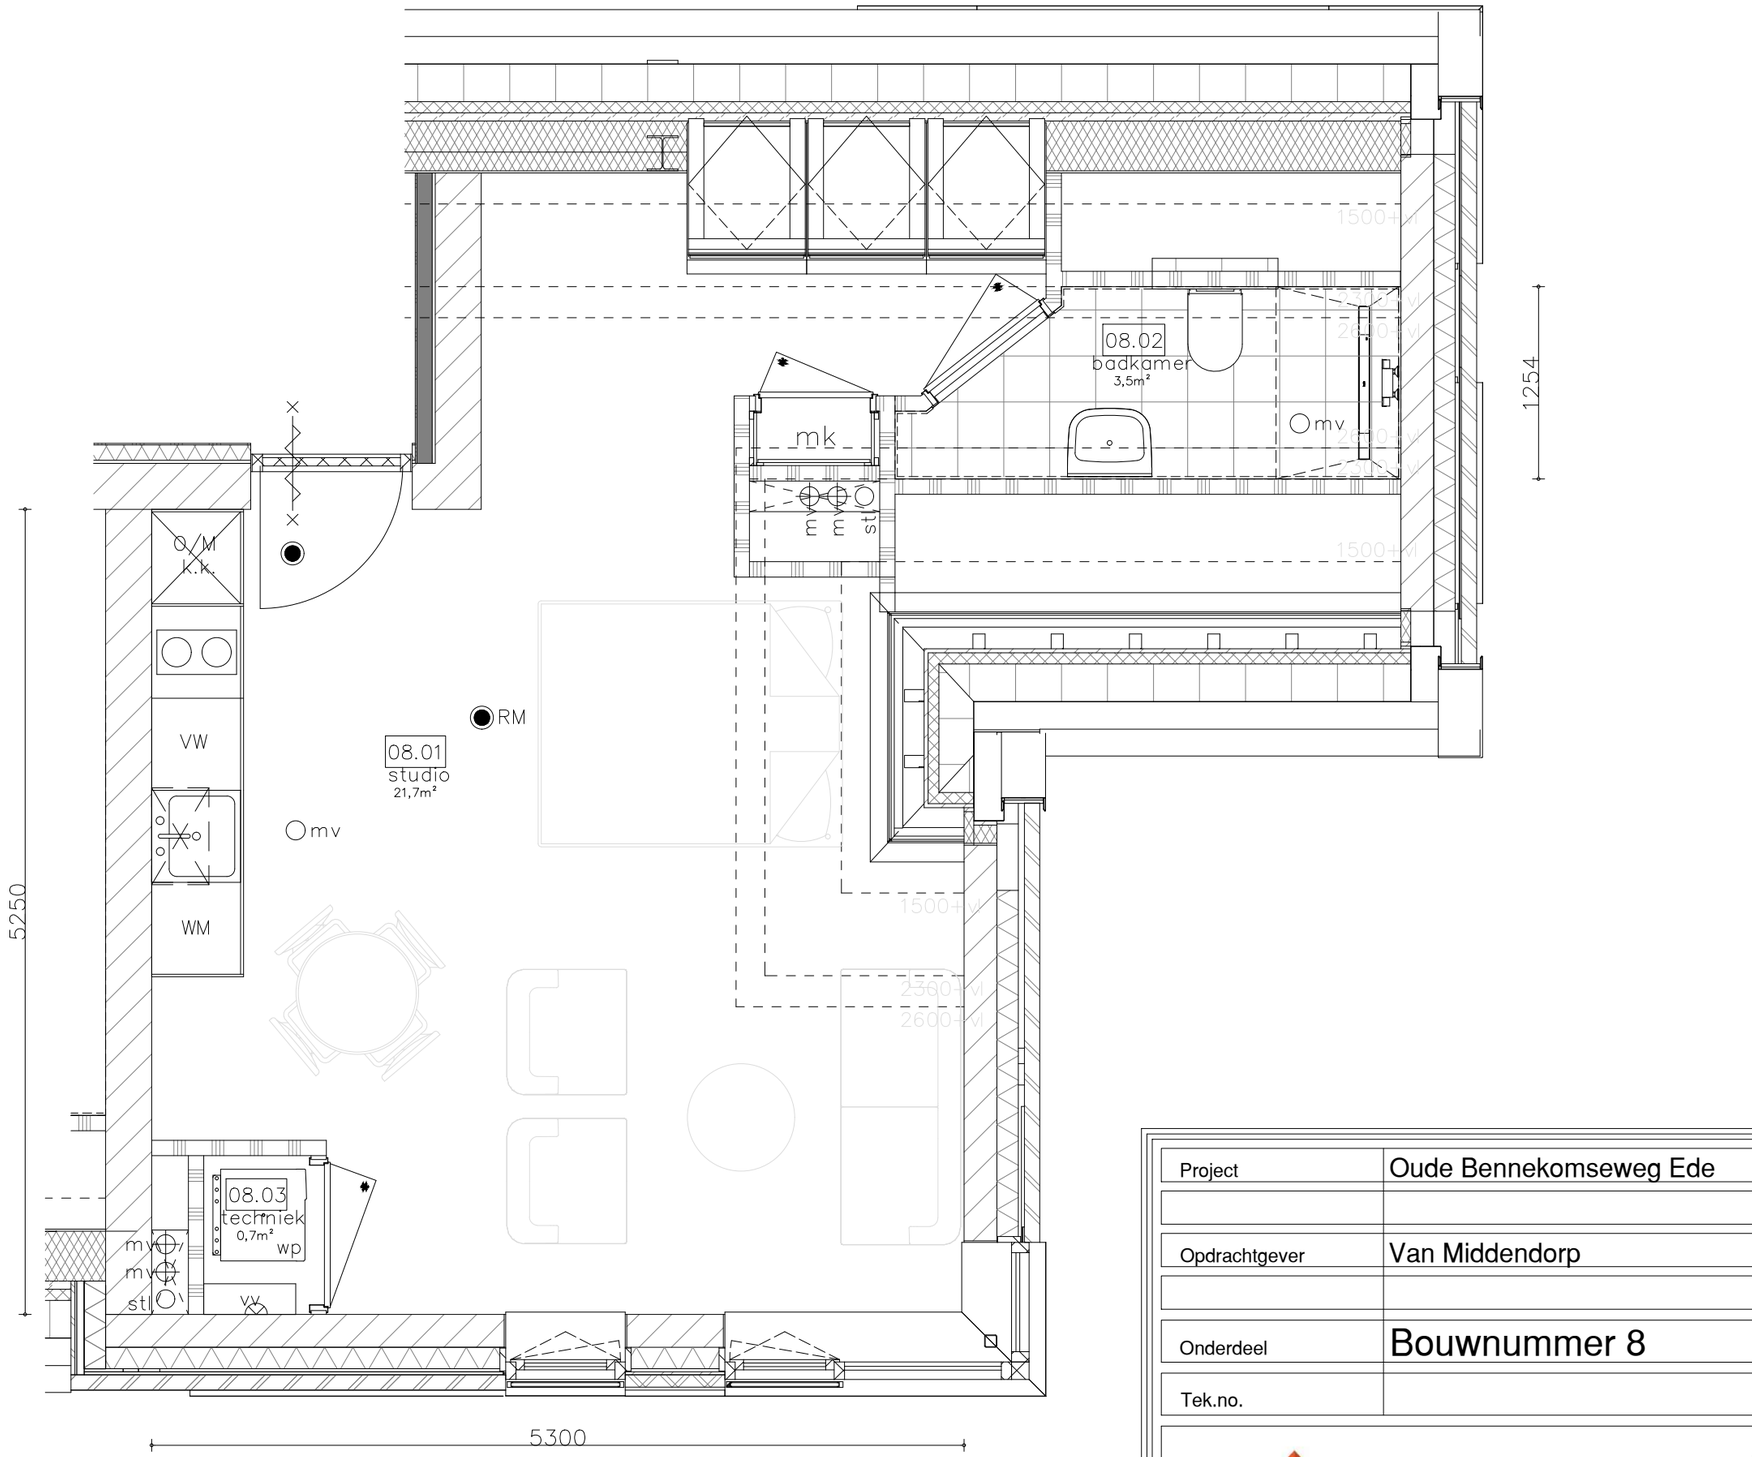

Type G
Bwn: 8

Project	Oude Bennekomseweg Ede
Opdrachtgever	Van Middendorp
Onderdeel	Bouwnummer 8
Tek.no.	

25-02-2026 datum

gewijzigd

1:40 schaal

A3 formaat


NT getekend

proj. no.

MIDDENDORP BOUWBEDRIJF

Bouwbedrijf Van Middendorp
Het Laar 1
6733 BZ Wekerom
0318 - 59 64 50
info@bouwbedrijfvanmiddendorp.nl

Niets van dit document mag, op welke wijze dan ook, gereproduceerd worden zonder schriftelijke toestemming van Bouwbedrijf Van Middendorp

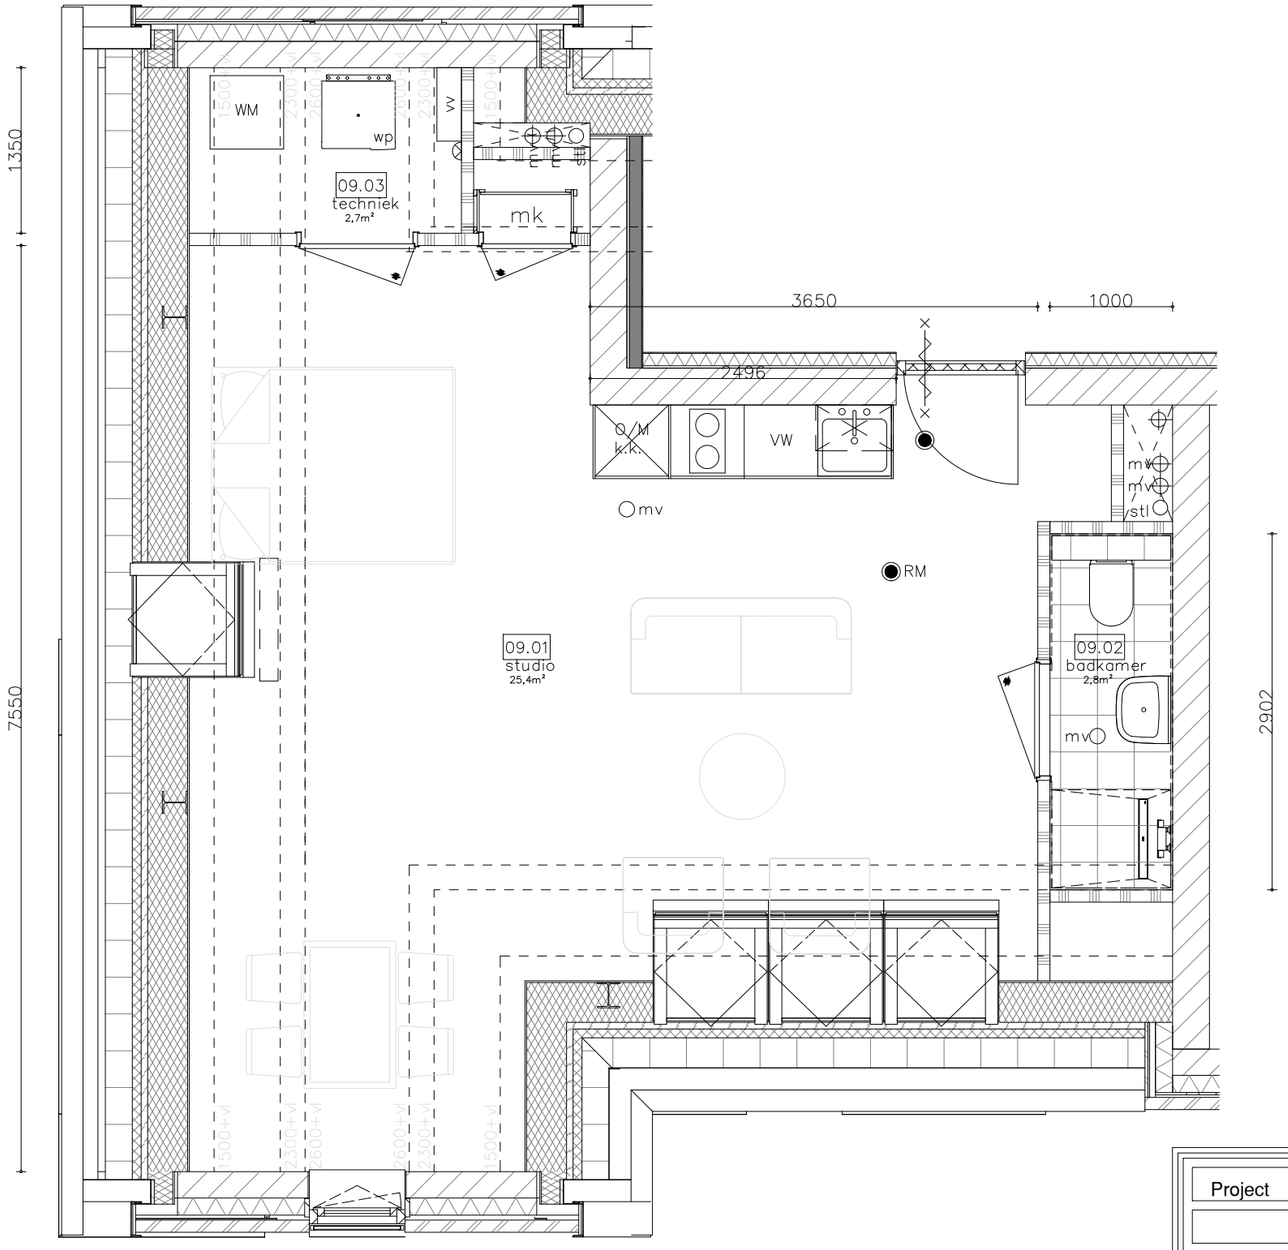

Type H
Bwn: 9

Project	Oude Bennekomseweg Ede	25-02-2026	datum
			gewijzigd
Opdrachtgever	Van Middendorp		
Onderdeel	Bouwnummer 9		
Tek.no.		1:50	schaal
		A3	formaat
		NT	getekend
			proj. no.

MIDDENDORP BOUWBEDRIJF

Bouwbedrijf Van Middendorp
Het Laar 1
6733 BZ Wekerom
0318 - 59 64 50
info@bouwbedrijfvanmiddendorp.nl

Niets van dit document mag, op welke wijze dan ook, gereproduceerd worden zonder schriftelijke toestemming van Bouwbedrijf Van Middendorp