


Renvooi

- hoog 800mm hoog
- hoog 1800mm hoog
- hekwerk met hedera 1800mm hoog
- poort achterlijn
- entree woning
- bergring
- parkeerplaats op eigen erf
- parkeerplaats
- boom

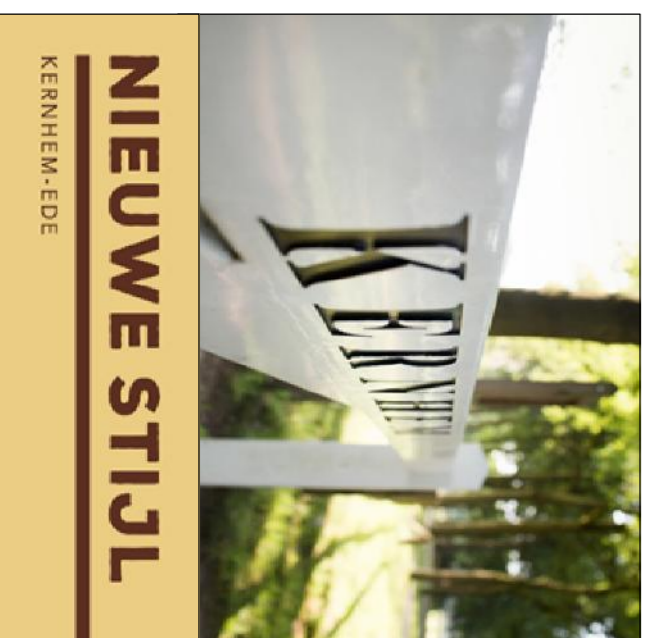

Project
Ede, Kernhem
31 woningen

Onderwerp
Situatie

Fase
Verkoop

Casteo
Industrieweg Zuid 24
3526 VX Amersfoort

Projectleider
D. van Walssem

Gekeurd
D. van Walssem

Datum
19-06-2018

Wijziging

T +31 (0)33 422 40 70
Info@casteo.nl

Projectnummer
C0166

Schaal
1:200

Format
A1

Bidnummer
B9000